

Vragen?

Als u naar aanleiding van deze brief nog vragen hebt, kunt u contact met mij opnemen via de gemeentelijke informatielijn: 14 075, of email a.egmond@zaanstad.nl

Met vriendelijke groet,

A handwritten signature in black ink, appearing to read 'Arnold van Egmond'.

Arnold van Egmond
Projectleider

Ter attentie van:

Dhr. A. van Egmond
Projectleider
buitengewoon@zaanstad.nl
Ingenieursbureau
Sector Openbare Ruimte



Postbus 2000
1500 GA Zaandam

Project Riolering en herinrichting Fröbelstraat e.o.
Datum **U kunt reageren tot uiterlijk 9 mei 2020**

U kunt u vragen ook stellen op via site
buitengewoon.zaanstad.nl/projecten/Heijermansstraat (parallelweg)

REACTIEFORMULIER

(graag invullen, NIET verplicht)


NAAM :.....

ADRES :.....TEL NR:.....


POSTCODE :.....WOONPLAATS :.....

EMAIL:.....

Reactie, opmerking:

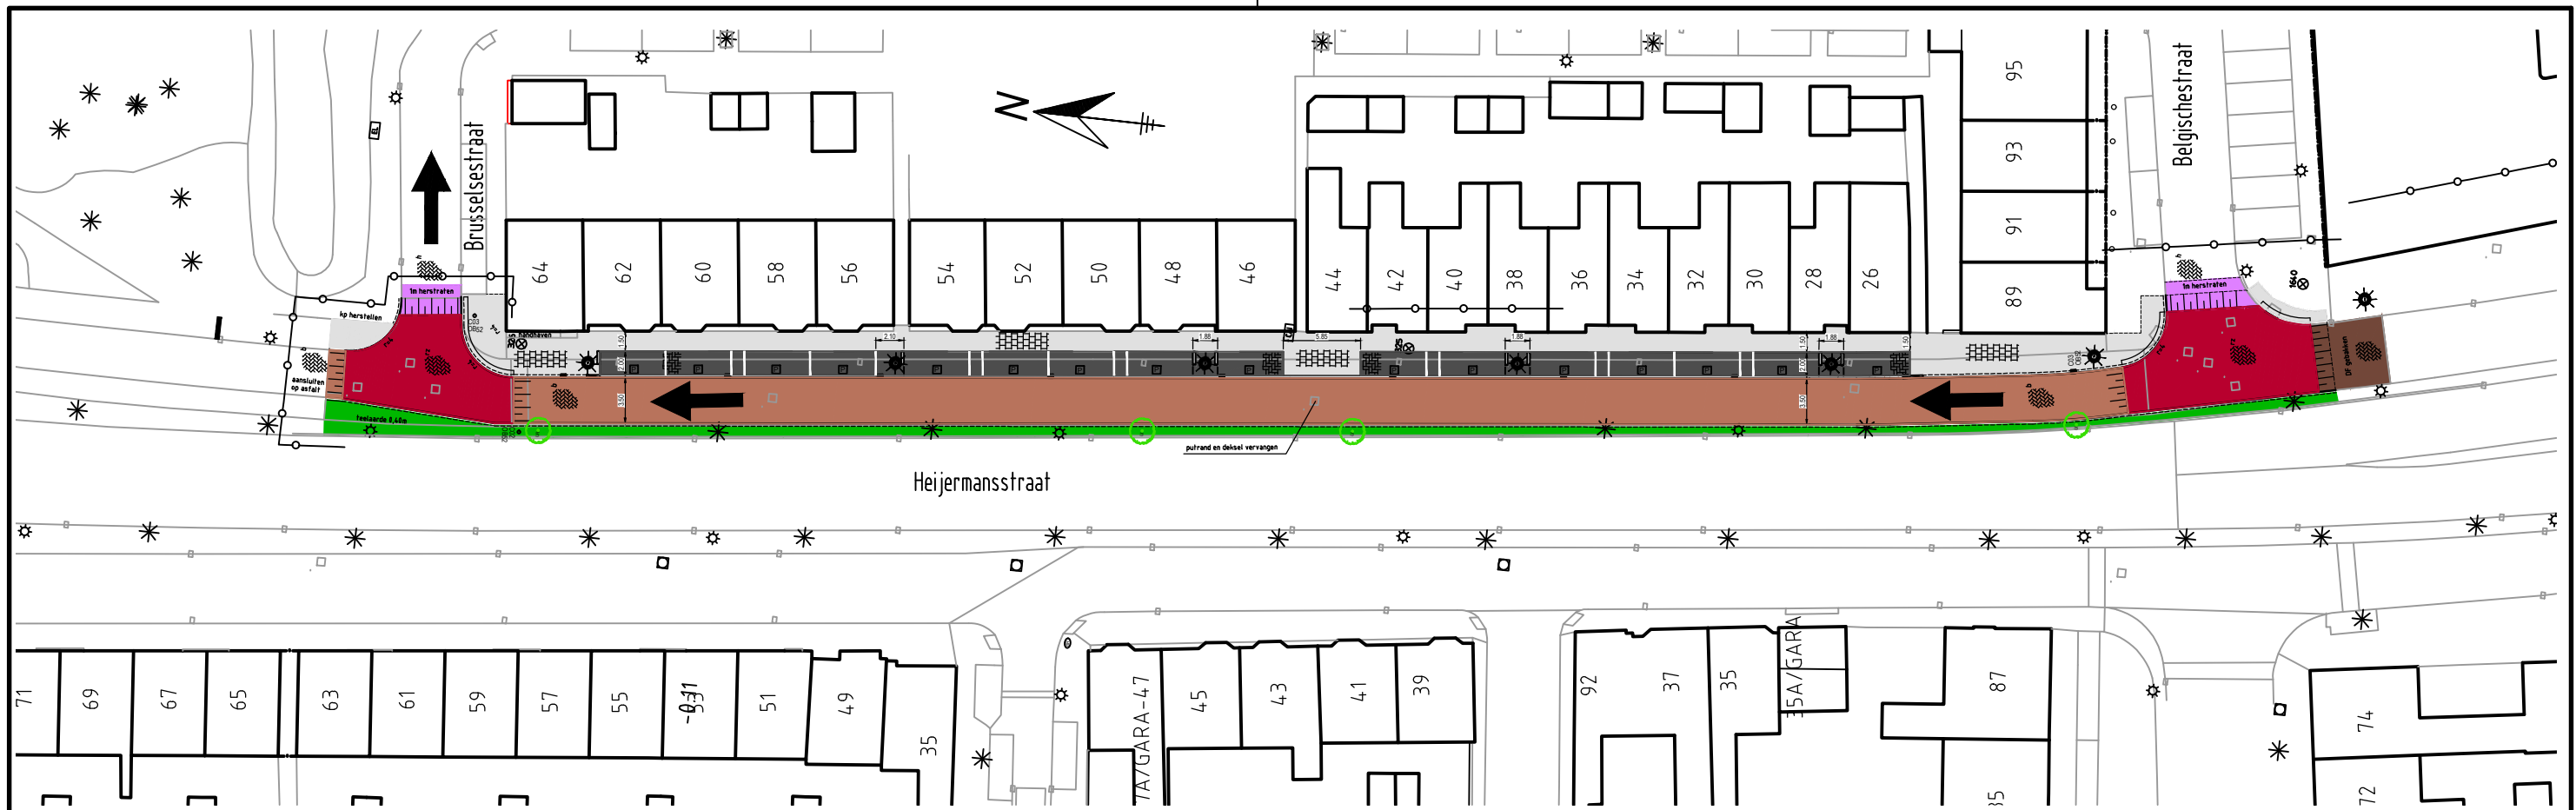



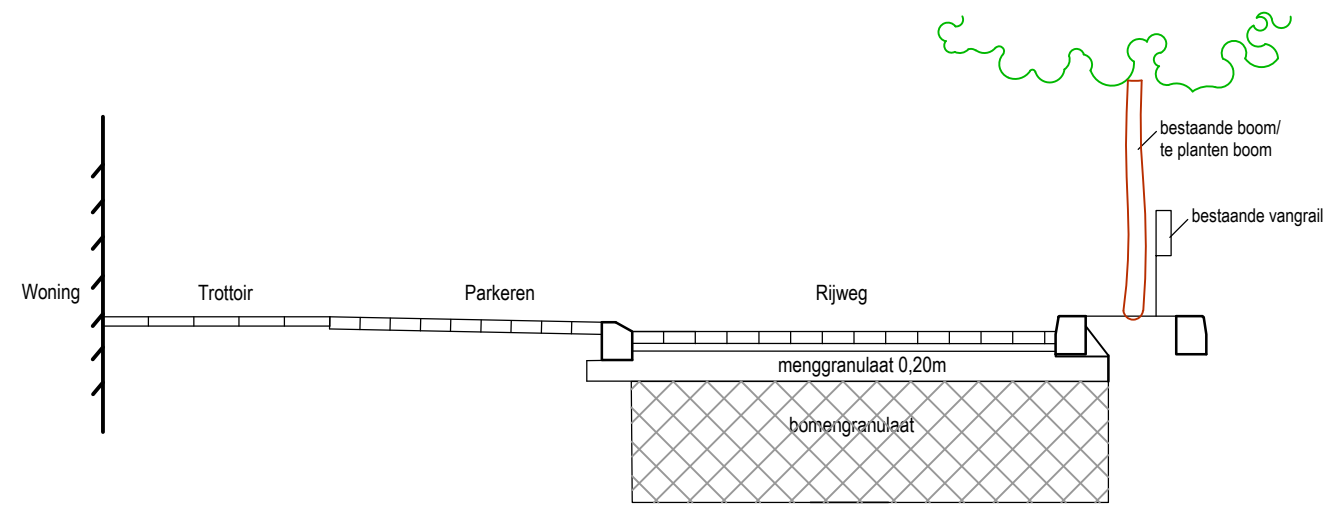









schaal 1:500



Dwarsprofiel

RENVOOI

-  Rijweg van betonstraatstenen (bruin)
-  Rijweg van betonstraatstenen (heide paars)
-  Rijweg van straatklinkers
-  Parkeervakken van betonstraatstenen
-  Trottoir van betontegels
-  Drempel/plateau van betonstraatstenen
-  Groenstrook
-  Bestaand te handhaven boom
-  Te planten boom
-  Rijrichting
-  Bestaande lichtmast
-  (Nieuwe) lokatie lichtmast, mast 3,5m